Приложение №1
к Договору аренды
№_____ от
_____

Принципиальная схема кабельной канализации микрорайона «Гусарская баллада»

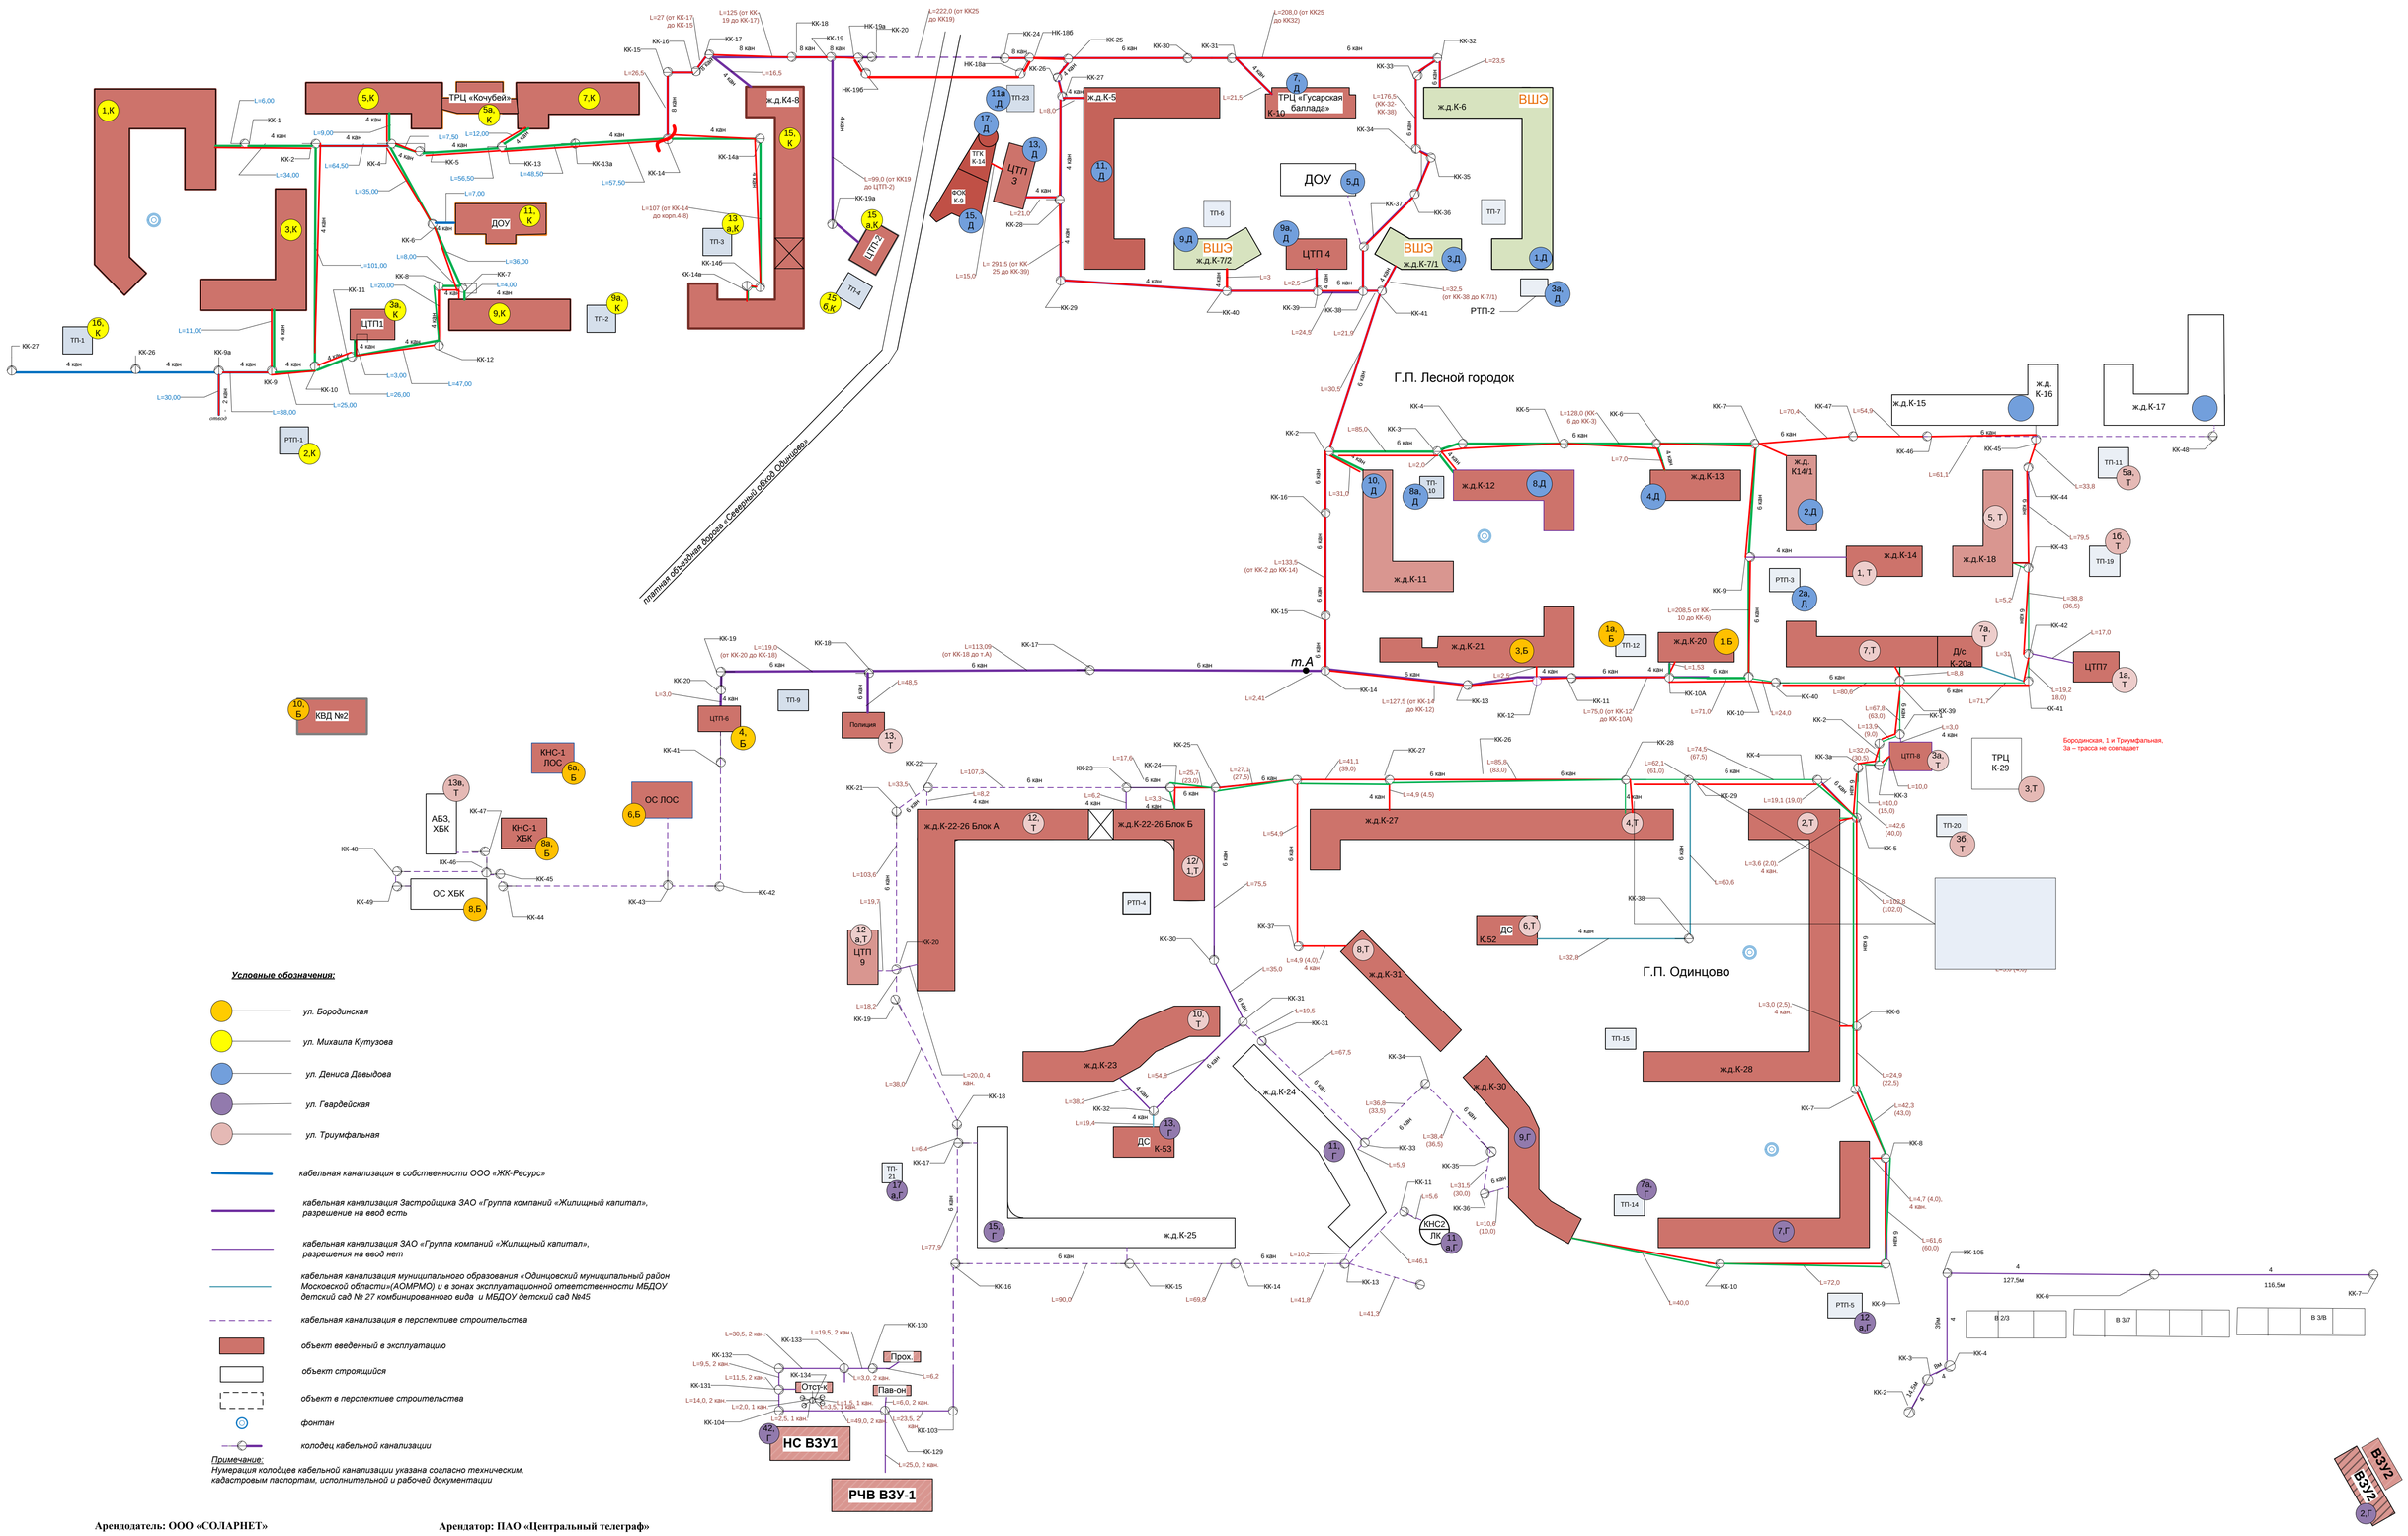

Условные обозначения:

- *ул. Бородинская*
- *ул. Михаила Кутузова*
- *ул. Дениса Давыдова*
- *ул. Гвардейская*
- *ул. Триумфальная*
- *кабельная канализация в собственности ООО «ЖК-Ресурс»*
- *кабельная канализация Застройщика ЗАО «Группа компаний «Жилищный капитал», разрешение на ввод есть*
- *кабельная канализация ЗАО «Группа компаний «Жилищный капитал», разрешения на ввод нет*
- *кабельная канализация муниципального образования «Одинцовский муниципальный район Московской области»(АОМРМО) и в зонах эксплуатационной ответственности МБДОУ детский сад № 27 комбинированного вида и МБДОУ детский сад №45*
- *кабельная канализация в перспективе строительства*
- *объект введенный в эксплуатацию*
- *объект строящийся*
- *объект в перспективе строительства*
- *фонтан*
- *колодец кабельной канализации*

Примечание:
Нумерация колодцев кабельной канализации указана согласно техническим, кадастровым паспортам, исполнительной и рабочей документации

Арендодатель: ООО «СОЛАРНЕТ» **Арендатор: ПАО «Центральный телеграф»**

Генеральный директор

_____ **Новикова К.В.** _____ **Семенов В.В..**