


Здание АТС 4-х этажное с подвалом
Этаж 2
Инв.№ БТИ 311:090-5356/А Инв.№ бух.23-2

Приложение №1 к Договору №

от " __ " _____ 2018 г.

ПАО "Центральный Телеграф"
Саренды = 1 кв.м (часть помещения №14)

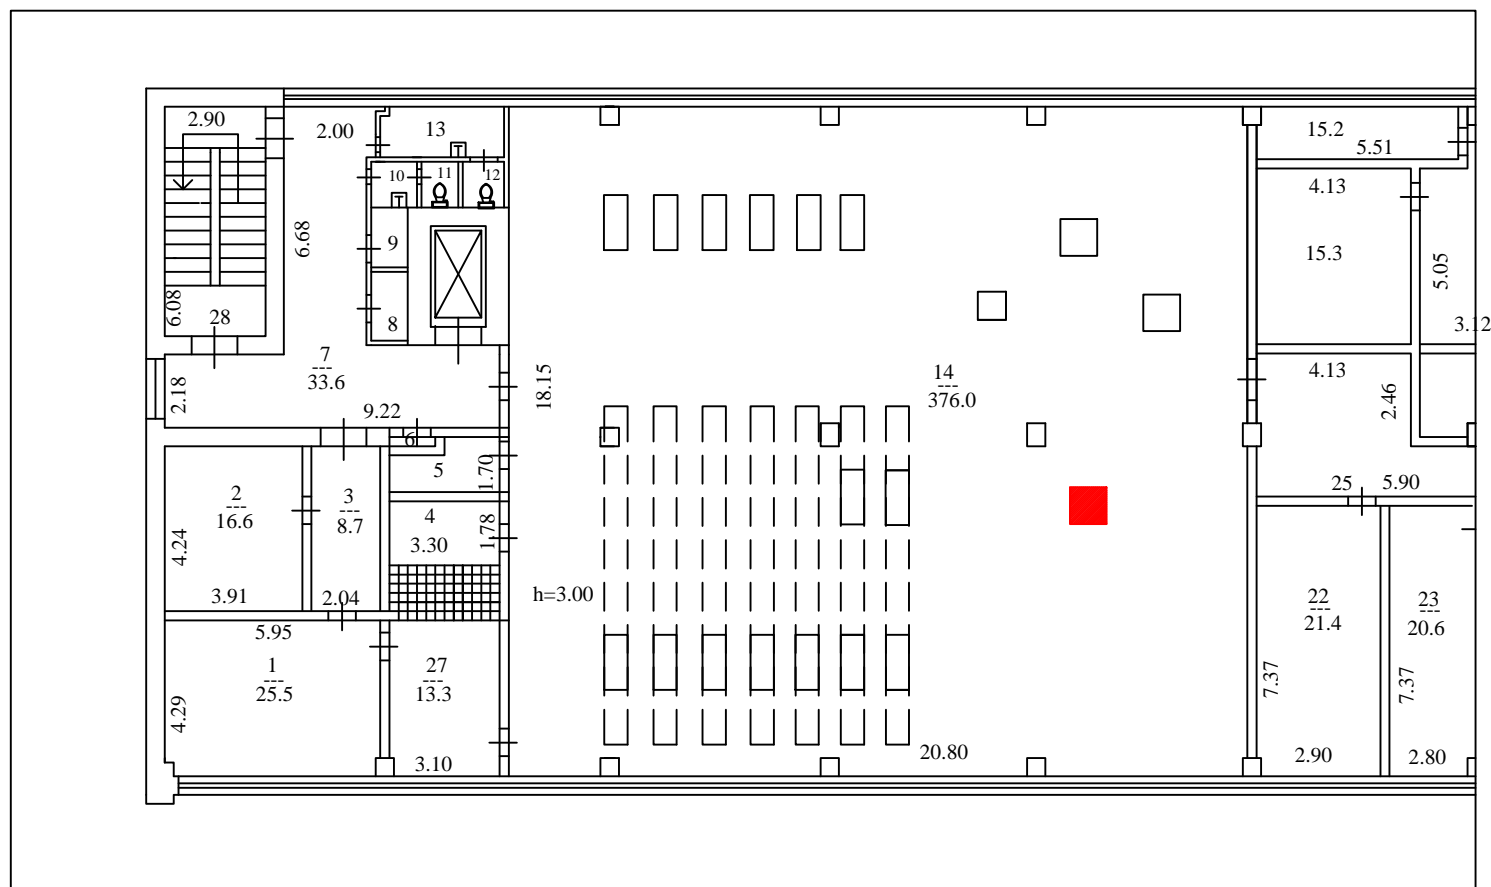

Арендодатель

Арендатор